


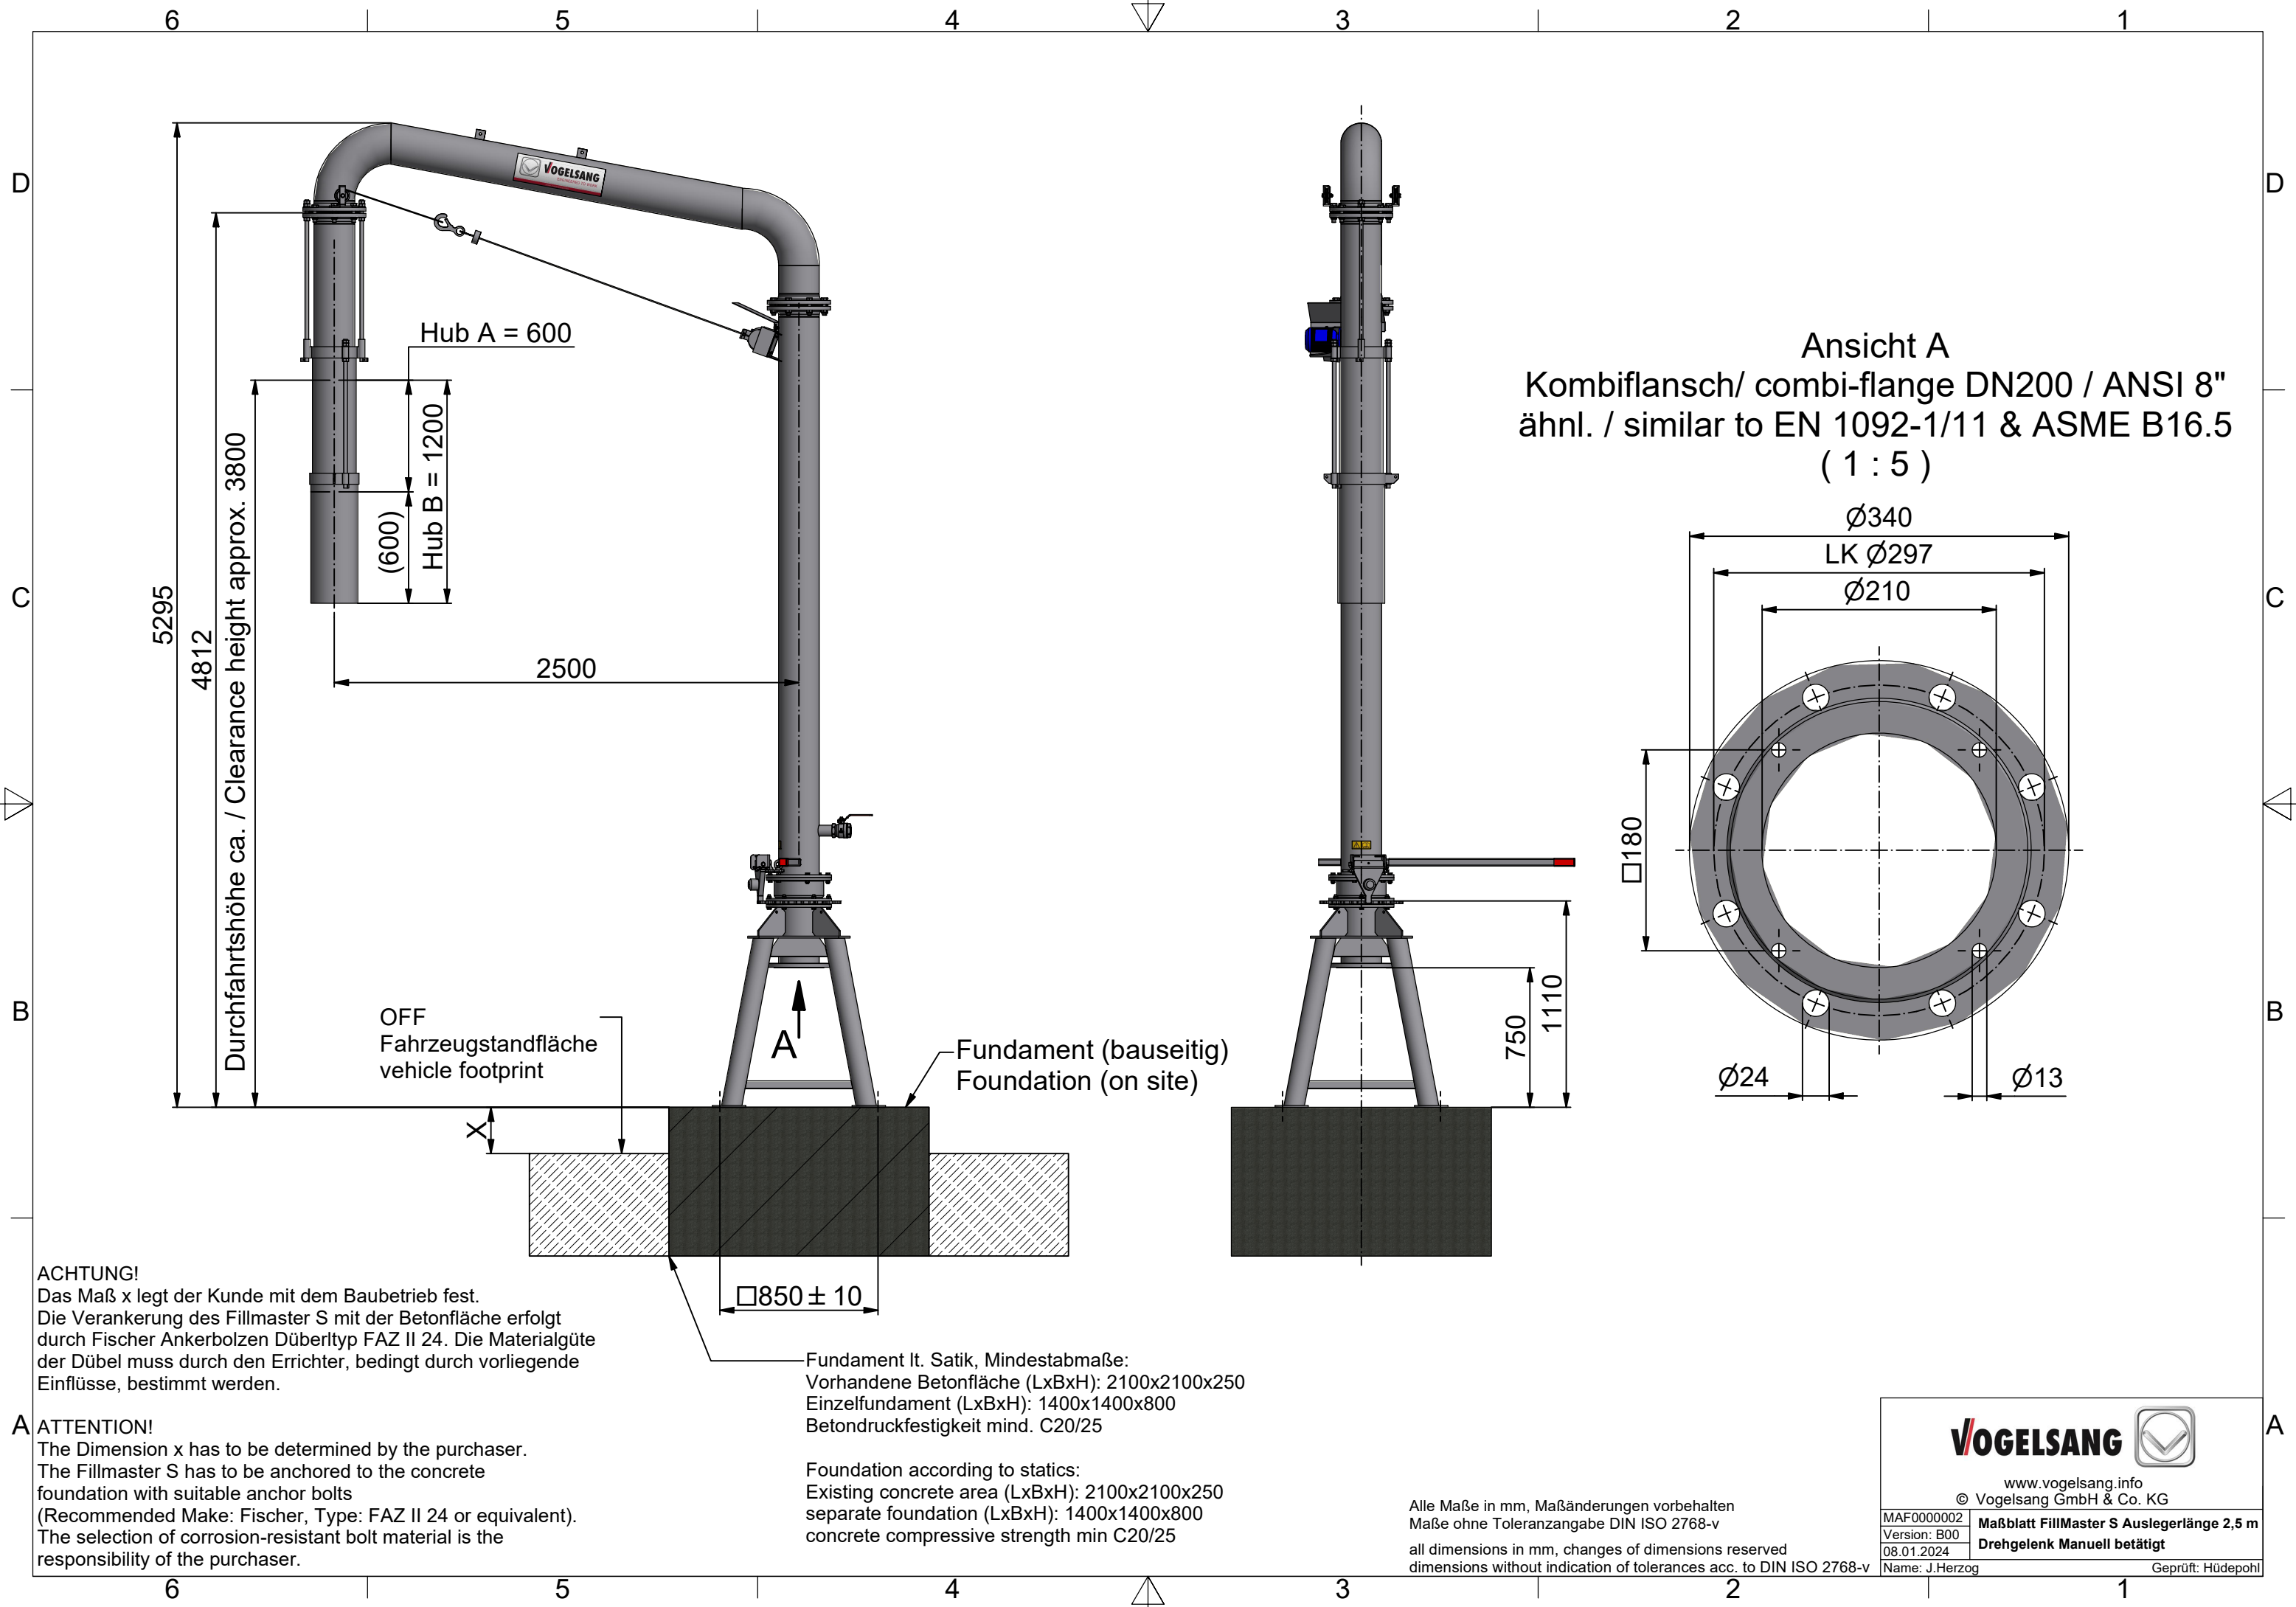

ACHTUNG!
Das Maß x legt der Kunde mit dem Baubetrieb fest.
Die Verankerung des Fillmaster S mit der Betonfläche erfolgt durch Fischer Ankerbolzen Dübertyp FAZ II 24. Die Materialgüte der Dübel muss durch den Errichter, bedingt durch vorliegende Einflüsse, bestimmt werden.

ATTENTION!
The Dimension x has to be determined by the purchaser.
The Fillmaster S has to be anchored to the concrete foundation with suitable anchor bolts
(Recommended Make: Fischer, Type: FAZ II 24 or equivalent).
The selection of corrosion-resistant bolt material is the responsibility of the purchaser.